


PIANTA PIANO PRIMO
Scala 1:100

VIA ANTONIO GALLUS

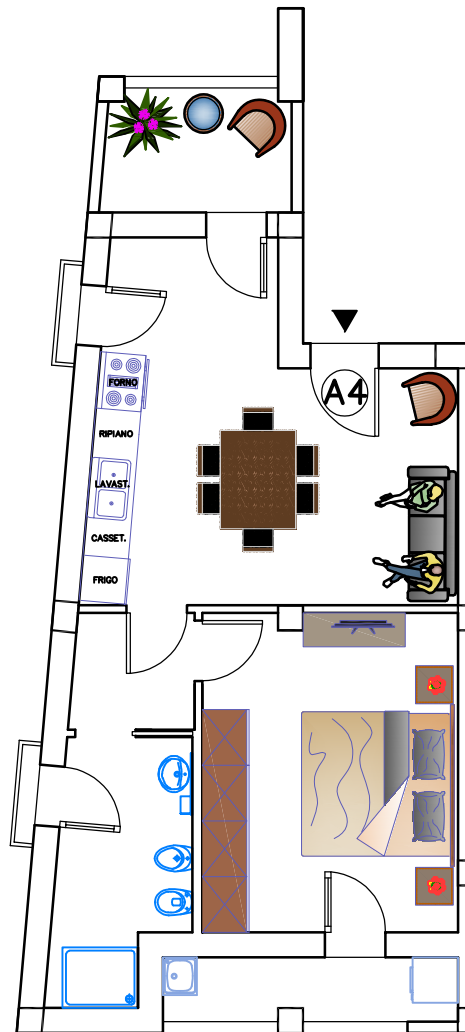

NUOVA STRADA PEDONALE