


PIANTA PIANO PRIMO
Scala 1:100

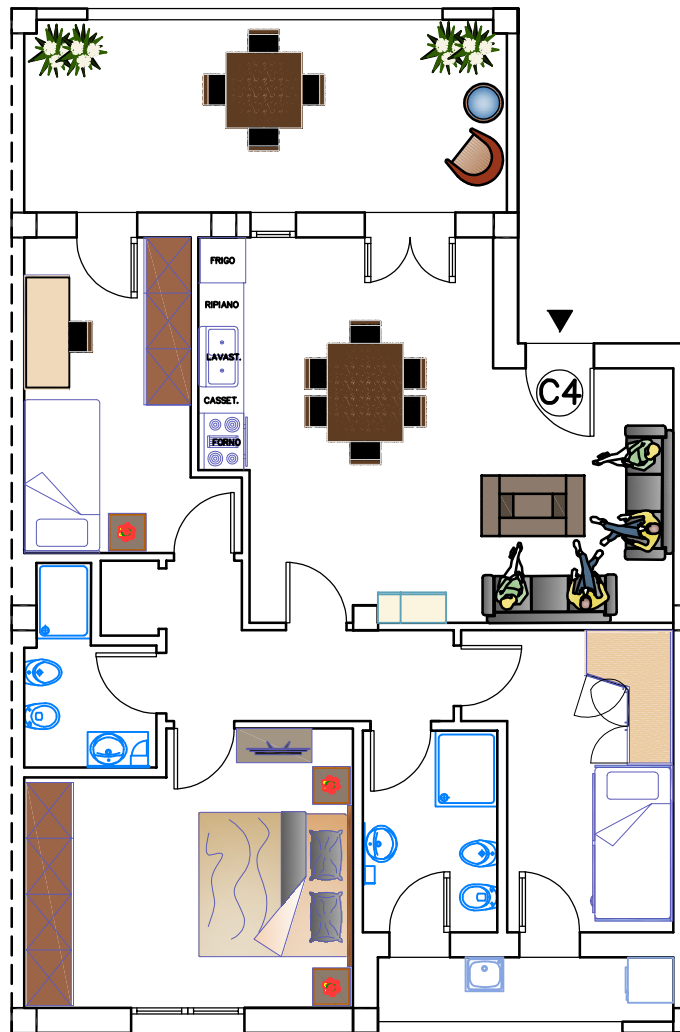

NUOVA STRADA PEDONALE