


PIANTA PIANO SECONDO

Scala 1:100

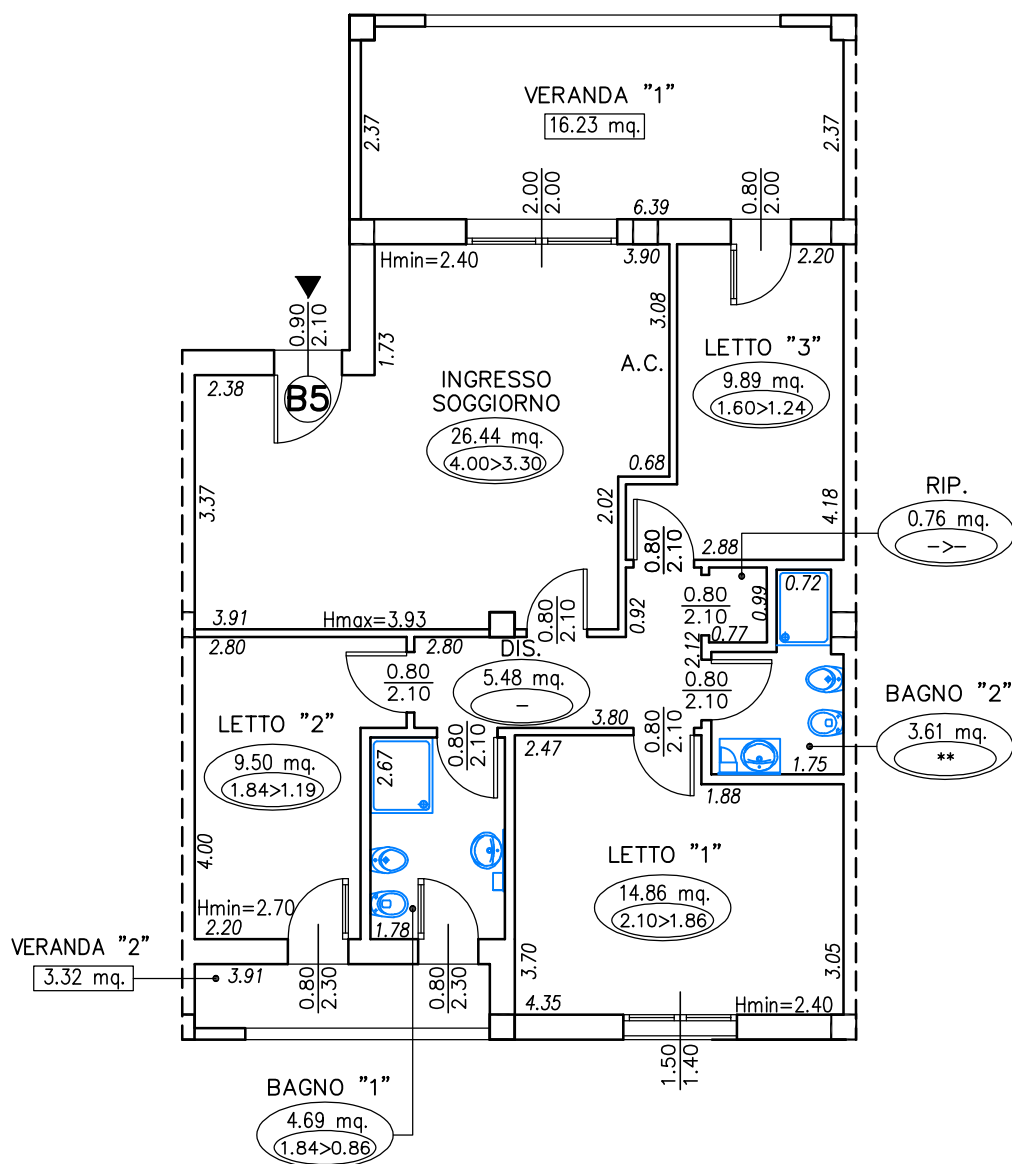

NUOVA STRADA PEDONALE