


# PIANTA PIANO SECONDO

Scala 1:100

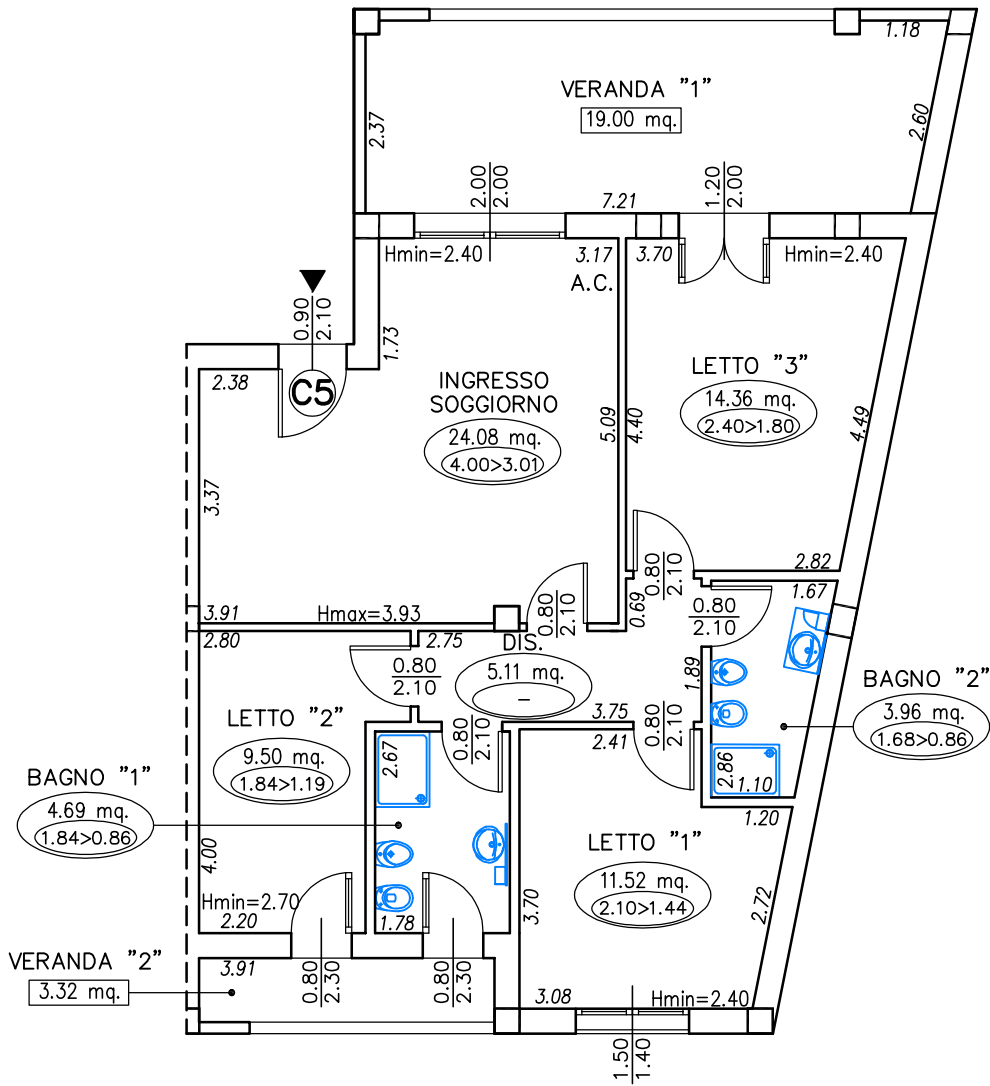

*NUOVA STRADA PEDONALE*