


PIANTA PIANO PRIMO  
Scala 1:100

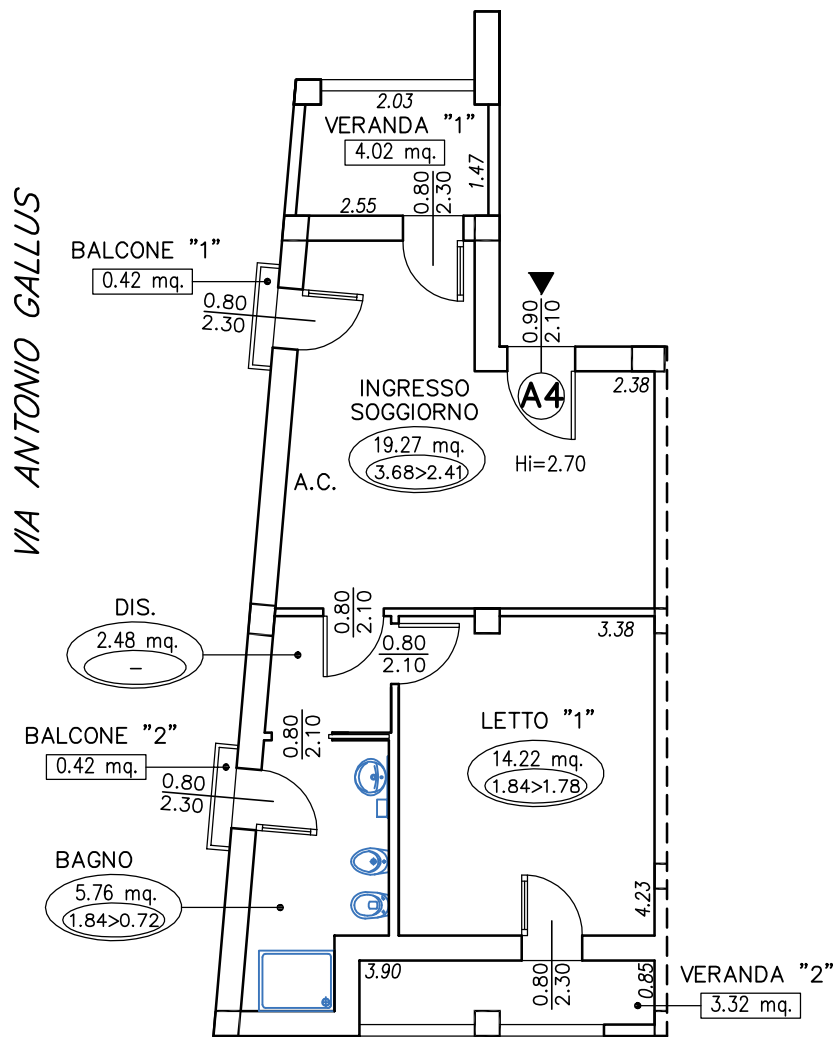

*NUOVA STRADA PEDONALE*