


# PIANTA PIANO PRIMO

Scala 1:100

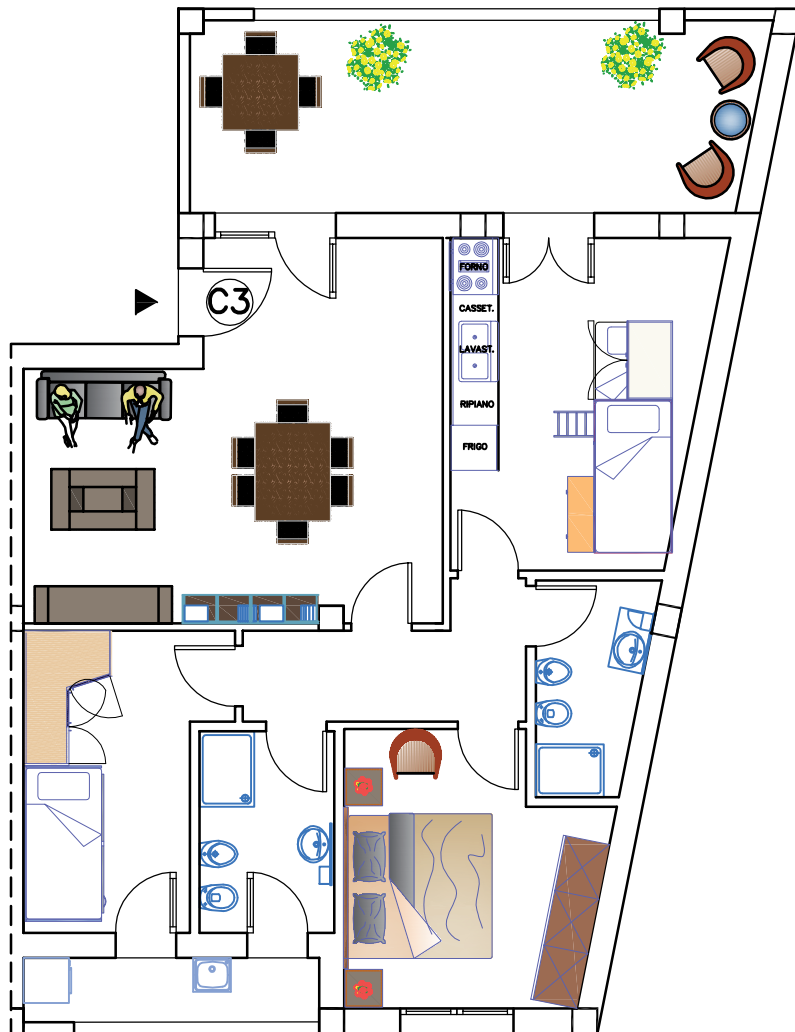

*NUOVA STRADA PEDONALE*