


PIANTA PIANO PRIMO

Scala 1:100

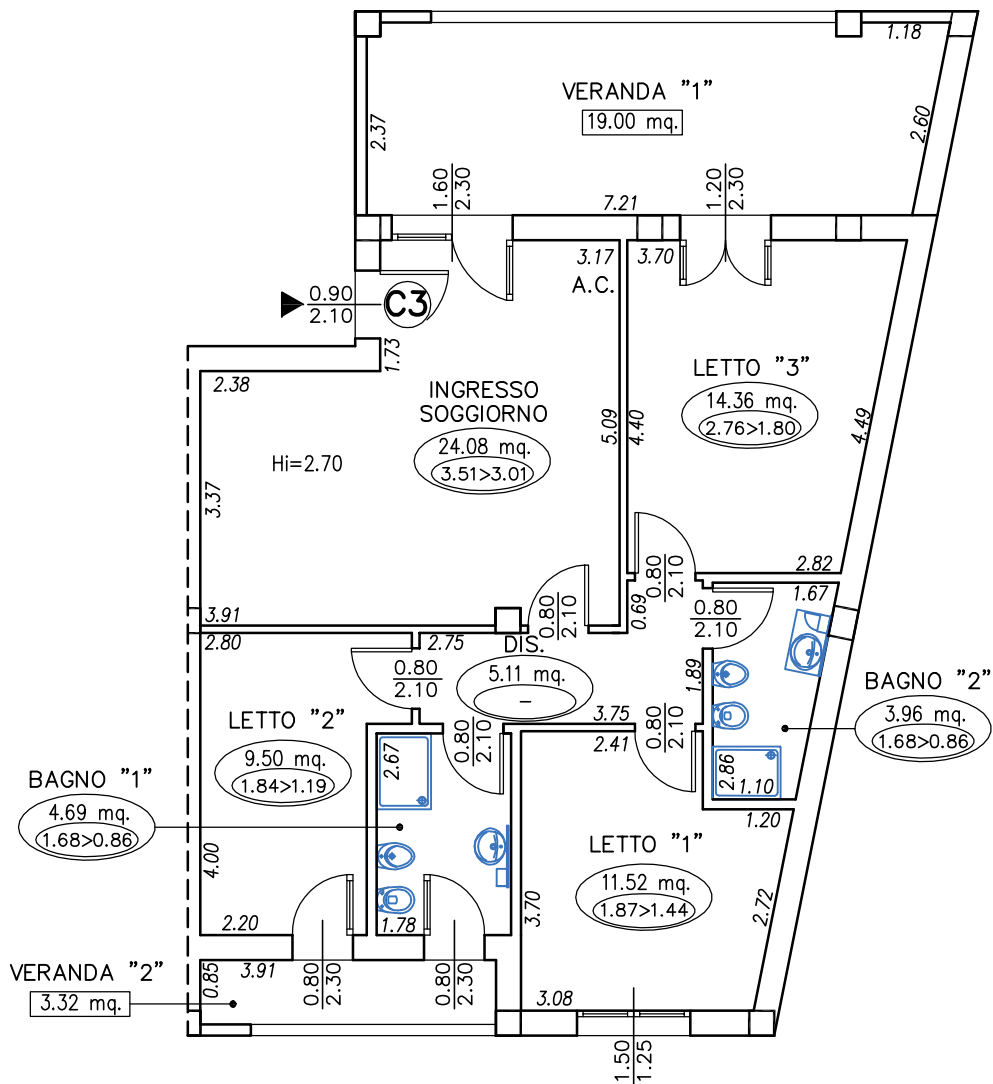

NUOVA STRADA PEDONALE