


PIANTA PIANO SECONDO
Scala 1:100

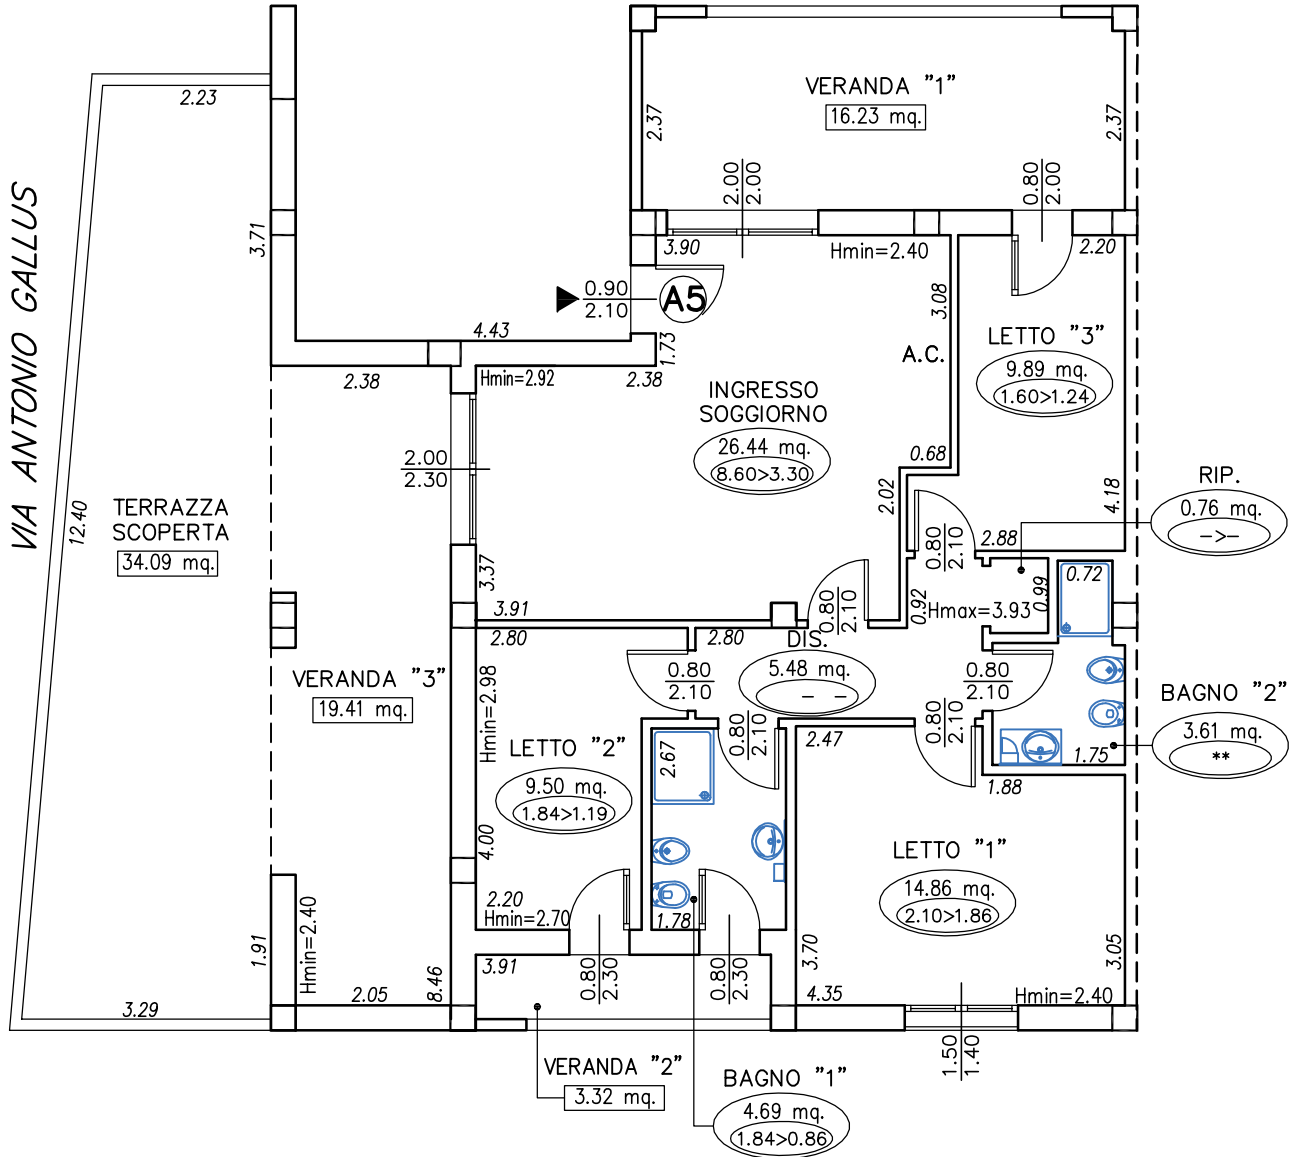

NUOVA STRADA PEDONALE