


PIANTA PIANO SECONDO
 Scala 1:100

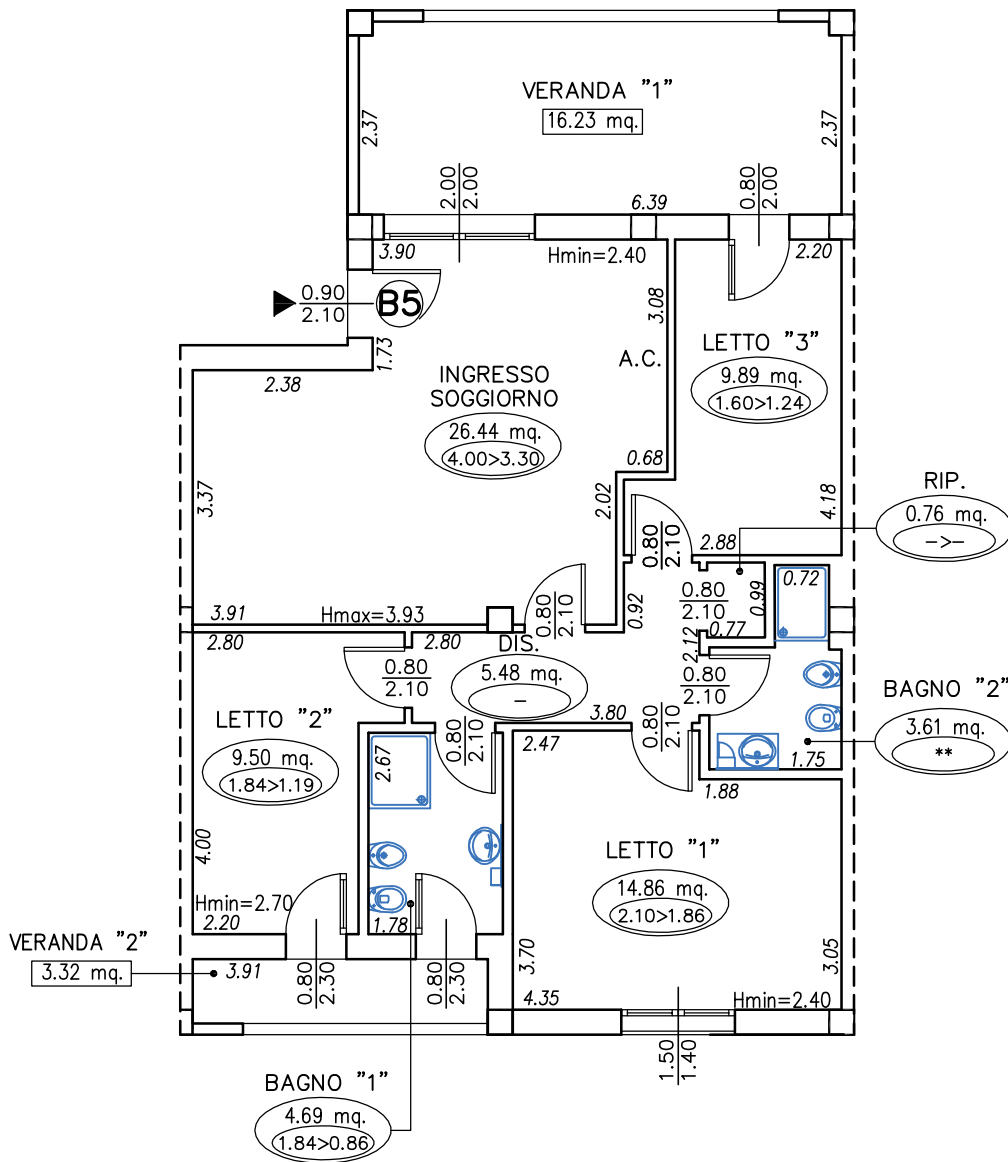

NUOVA STRADA PEDONALE