


PIANTA PIANO SECONDO  
Scala 1:100

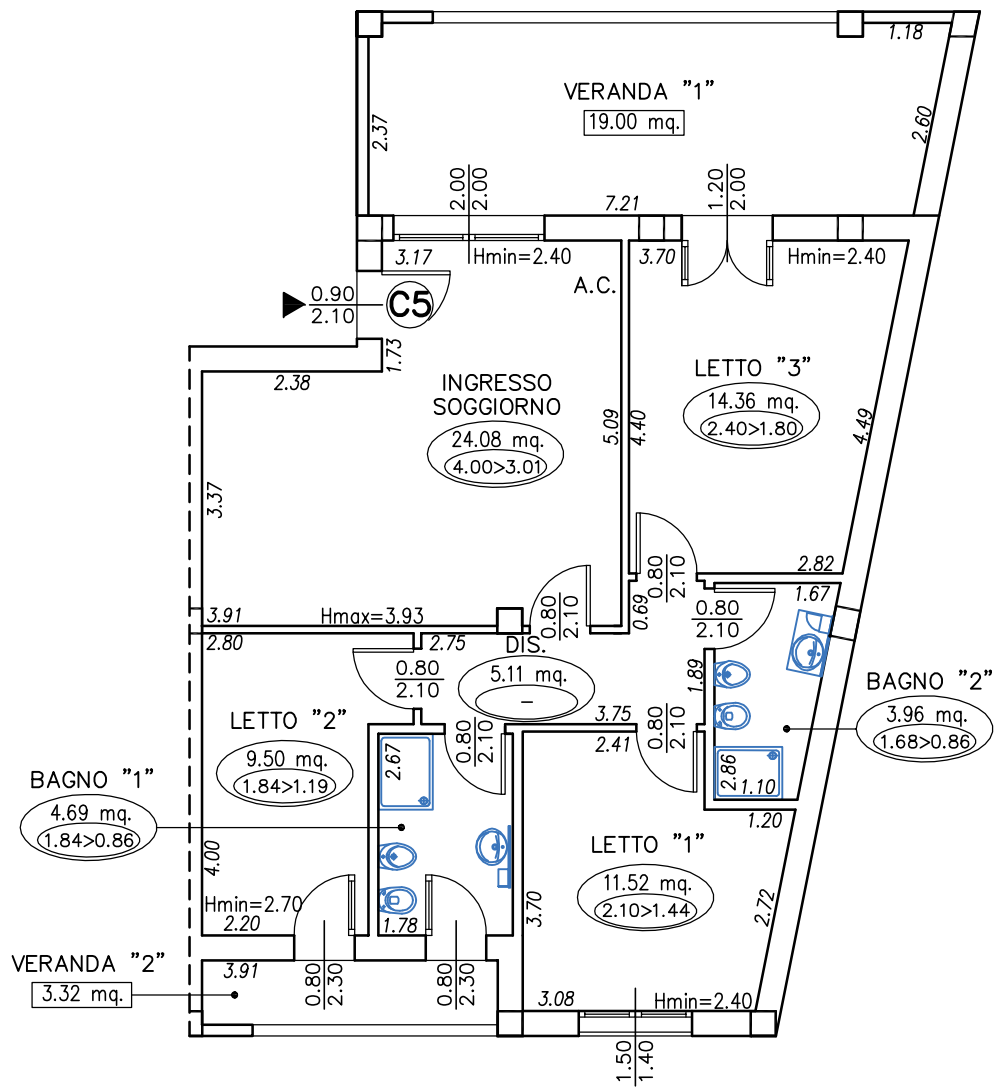

*NUOVA STRADA PEDONALE*