


PIANTA PIANO TERRA
Scala 1:100

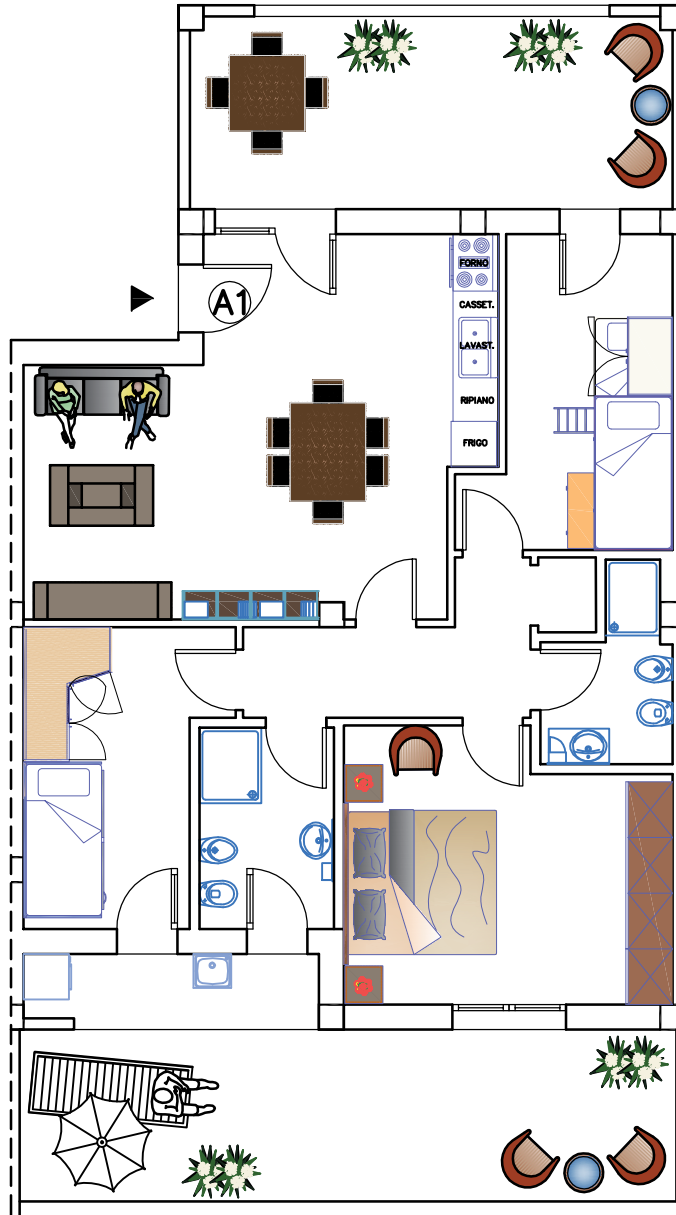

NUOVA STRADA PEDONALE