


PIANTA PIANO TERRA

Scala 1:100

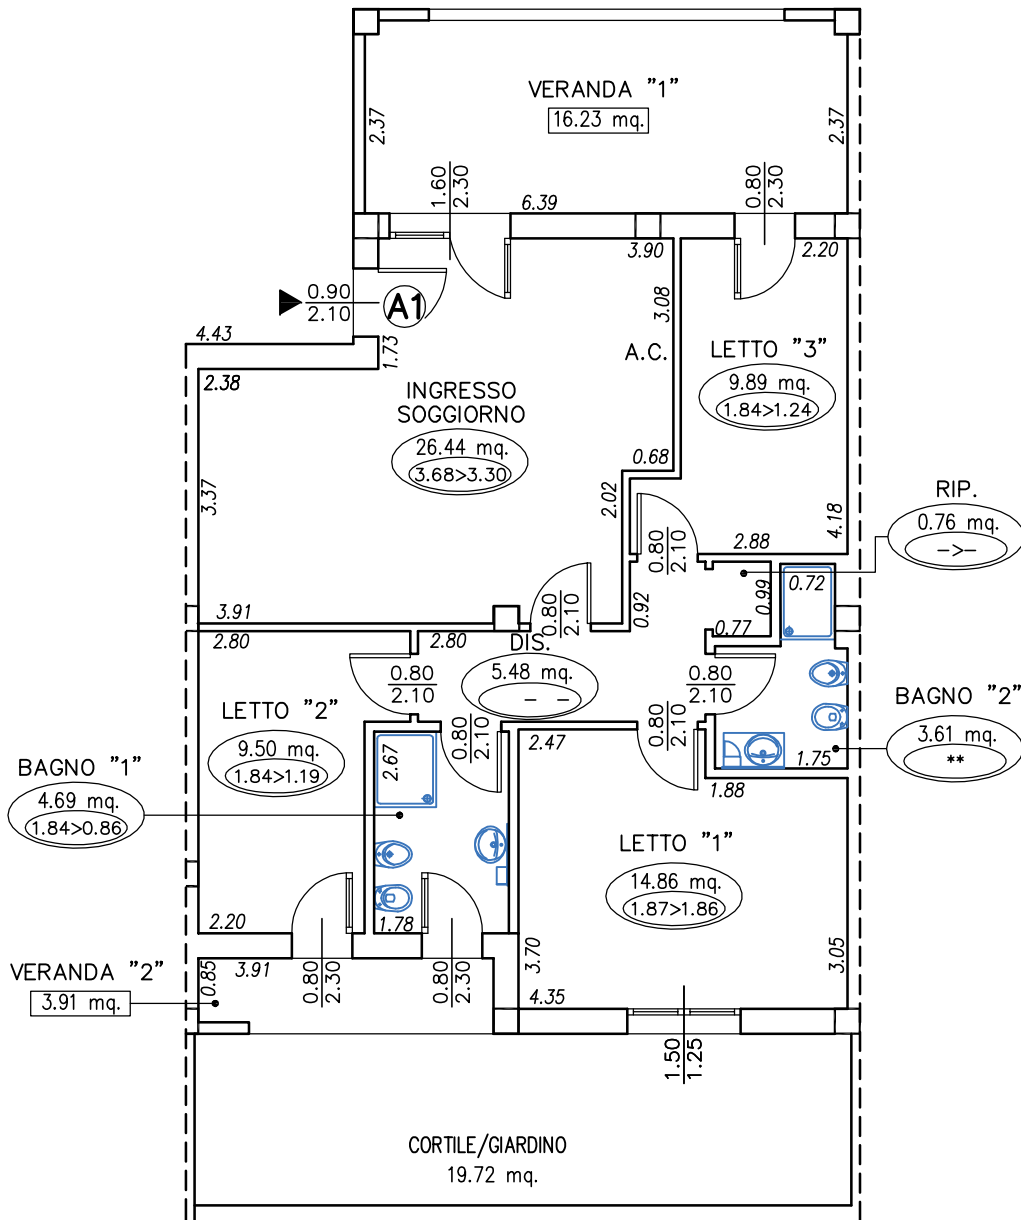

NUOVA STRADA PEDONALE