


PIANTA PIANO TERRA  
Scala 1:100

VIA ANTONIO GALLUS

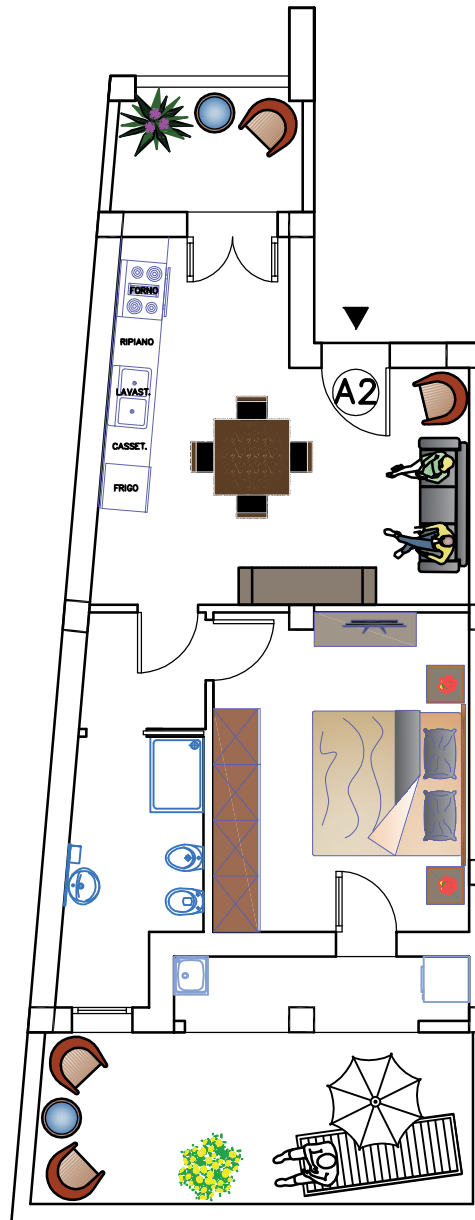

NUOVA STRADA PEDONALE