


# PIANTA PIANO TERRA

Scala 1:100

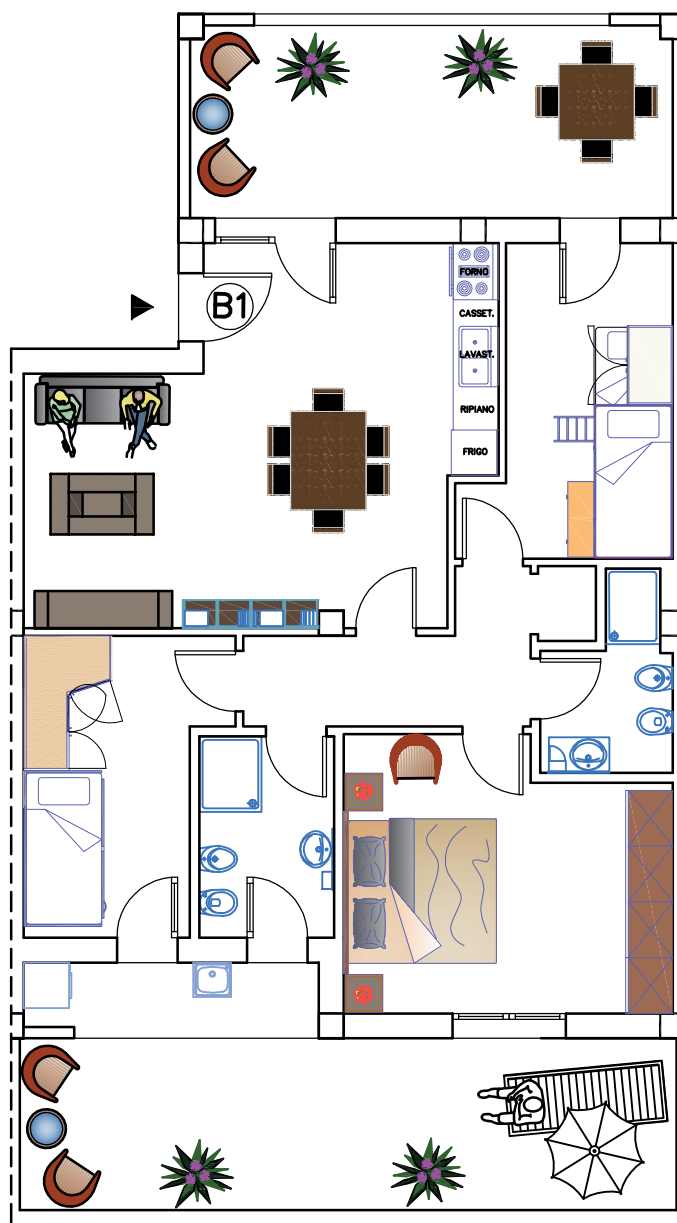

*NUOVA STRADA PEDONALE*