


PIANTA PIANO TERRA  
Scala 1:100

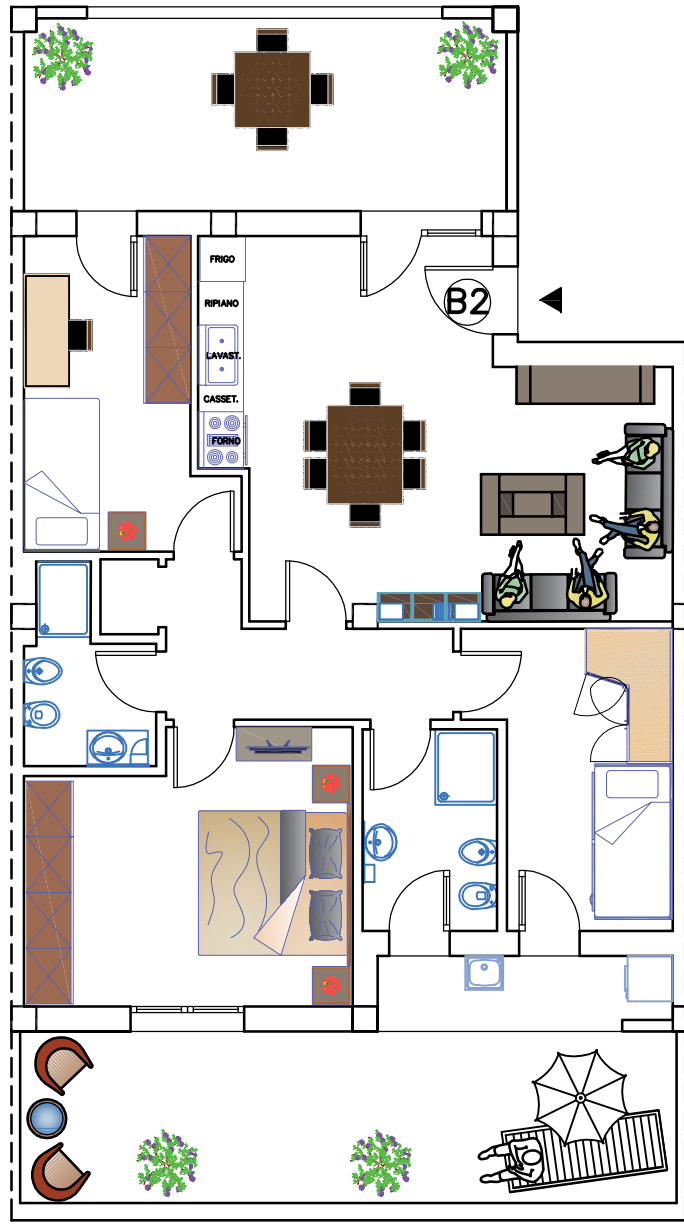

*NUOVA STRADA PEDONALE*