


(UNITA' L2)
 PIANTA PIANO TERRA
 Scala 1:100

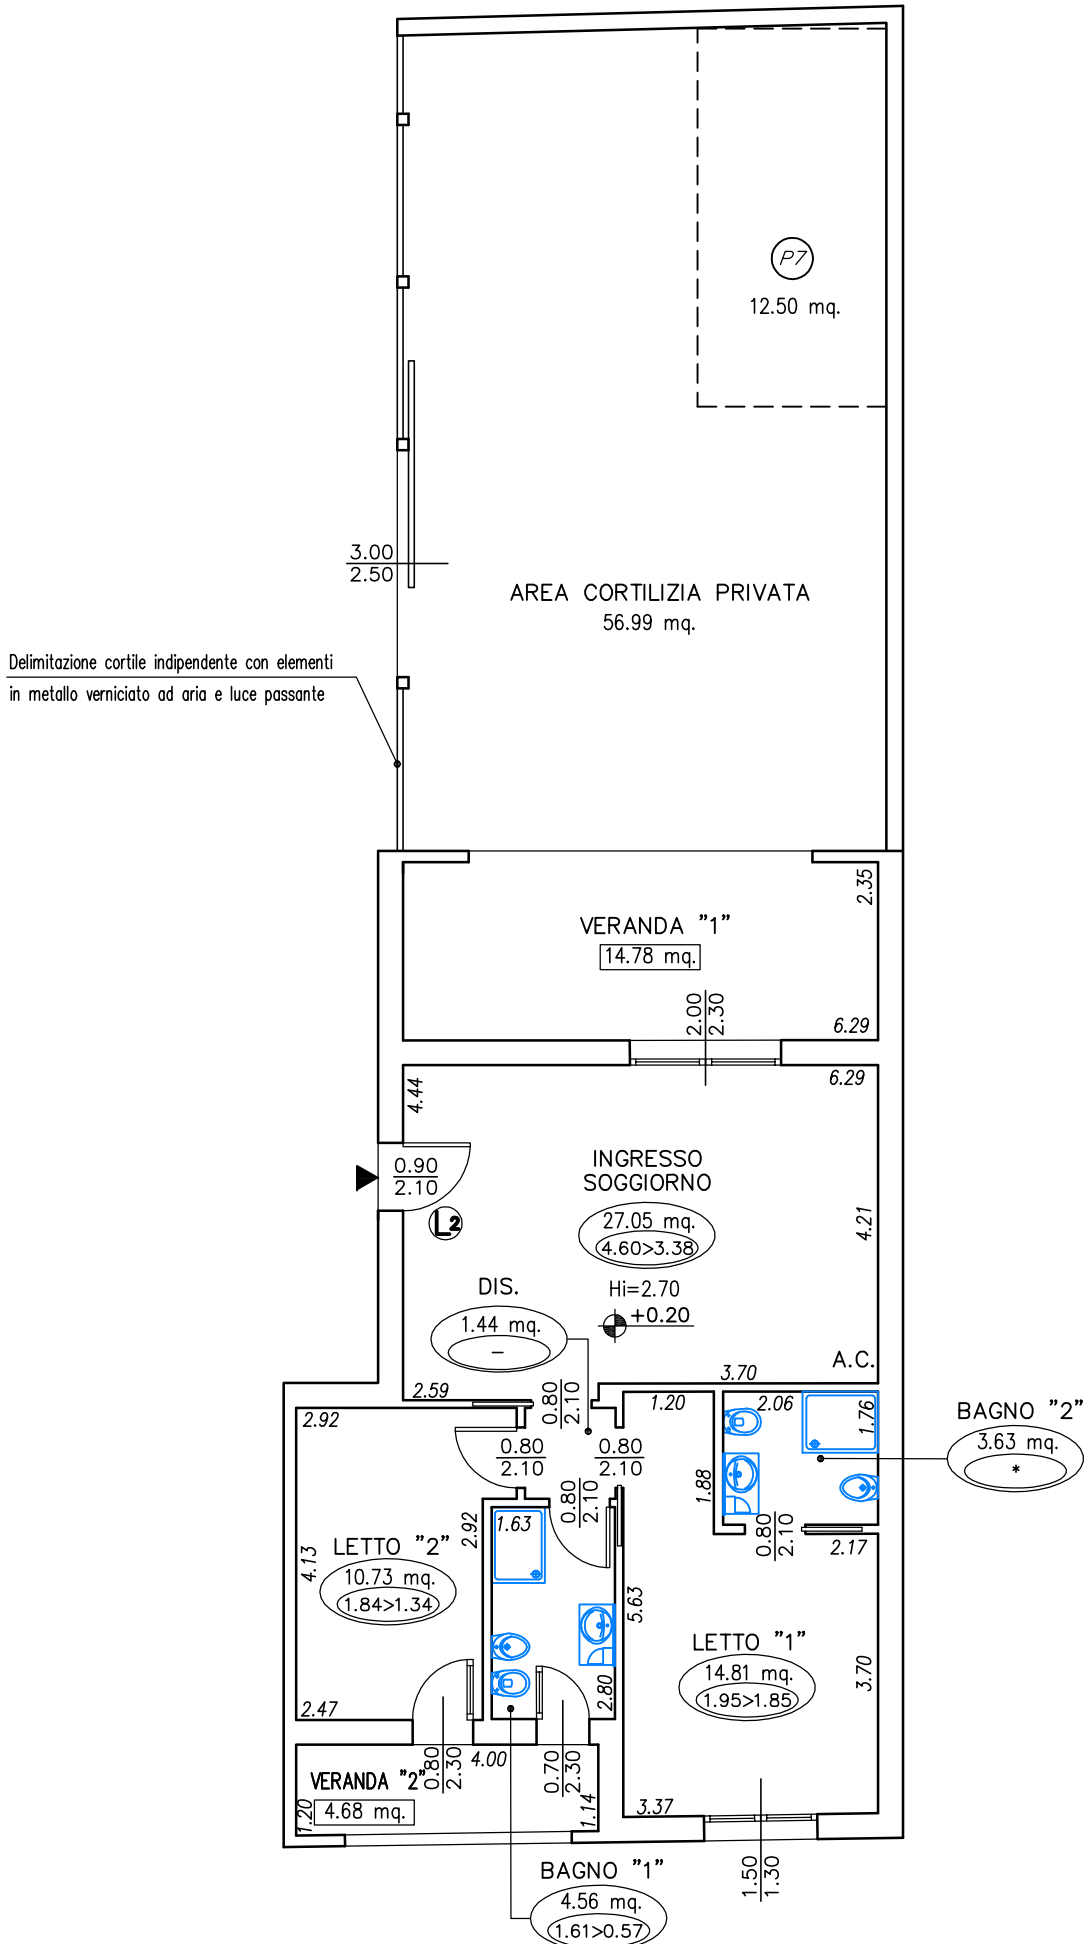

Delimitazione cortile indipendente con elementi in metallo verniciato ad aria e luce passante

VIA GIACOMO LEOPARDI