


(UNITA' L3)
PIANTA PIANO PRIMO
Scala 1:100

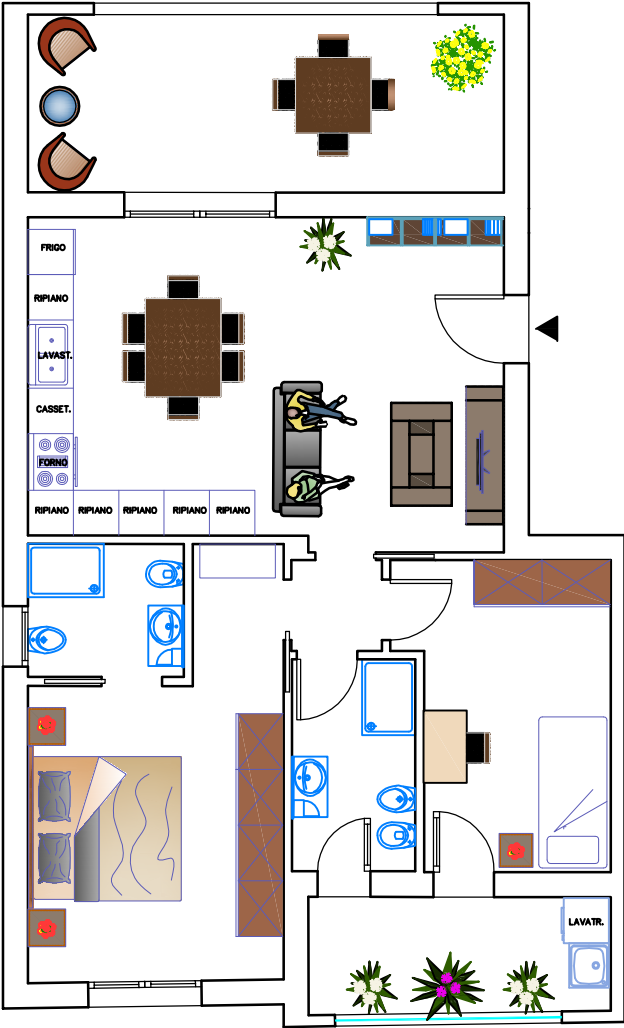

VIA GIACOMO LEOPARDI