


(UNITA' L4)
PIANTA PIANO PRIMO
Scala 1:100

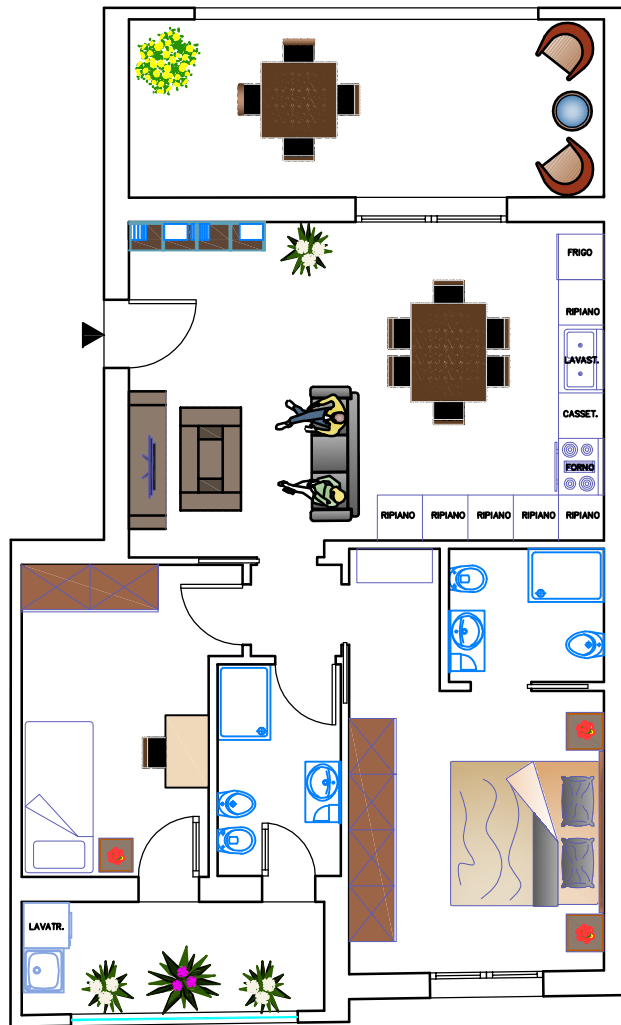

VIA GIACOMO LEOPARDI