


(UNITA' L5)
PIANTA PIANO SECONDO
Scala 1:100

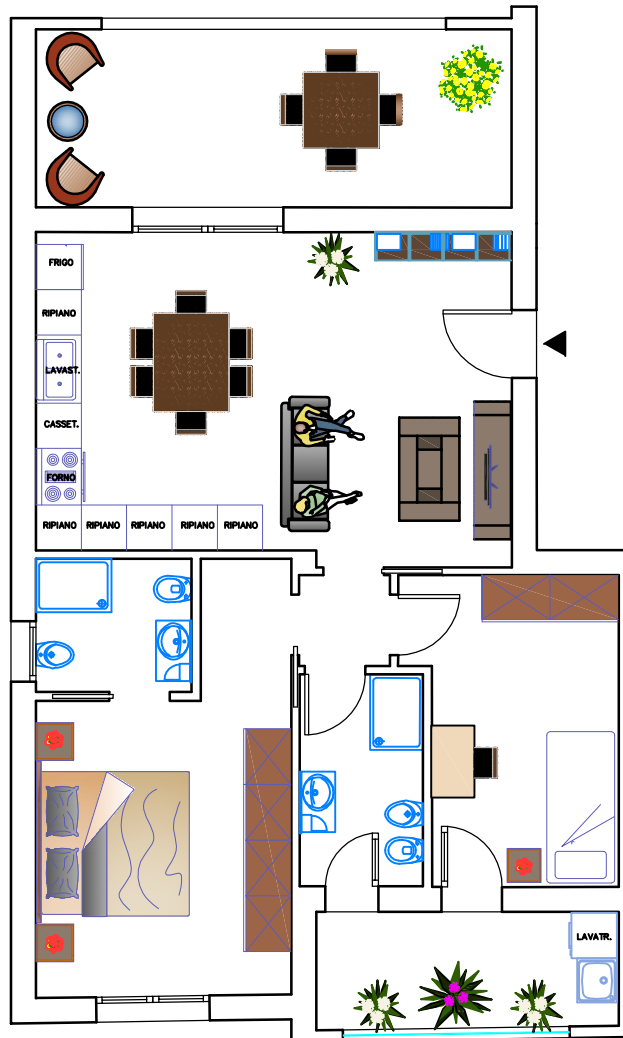

VIA GIACOMO LEOPARDI