


(UNITA' L5)
 PIANTA PIANO SECONDO
 Scala 1:100

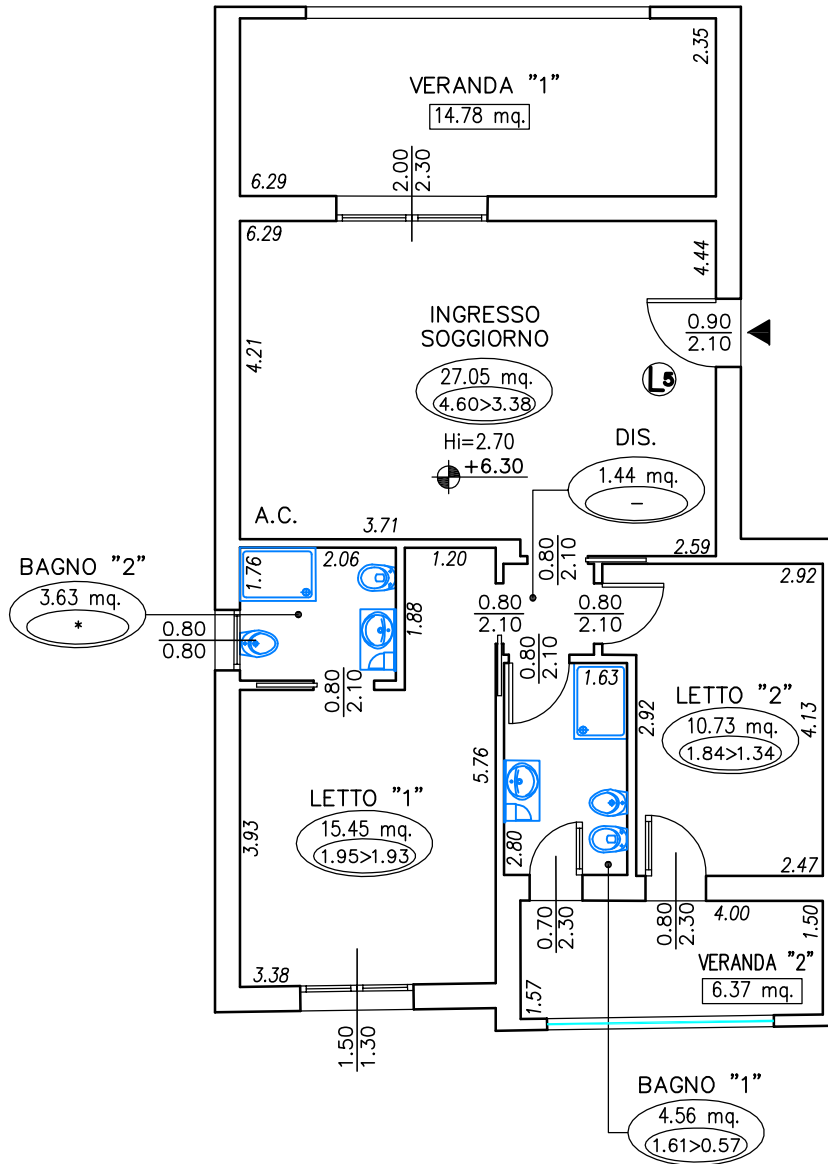

VIA GIACOMO LEOPARDI