


(UNITA' L6)  
PIANTA PIANO SECONDO  
Scala 1:100

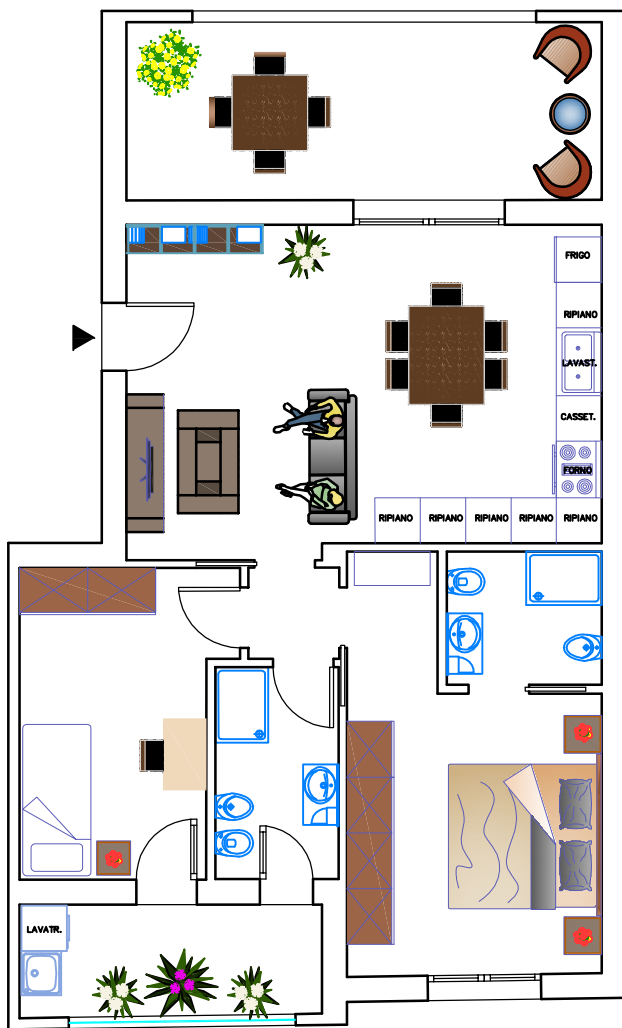

*VIA GIACOMO LEOPARDI*