


(UNITA' L7)
PIANTA PIANO TERZO
Scala 1:100

VANO SCALA CONDOMINIALE

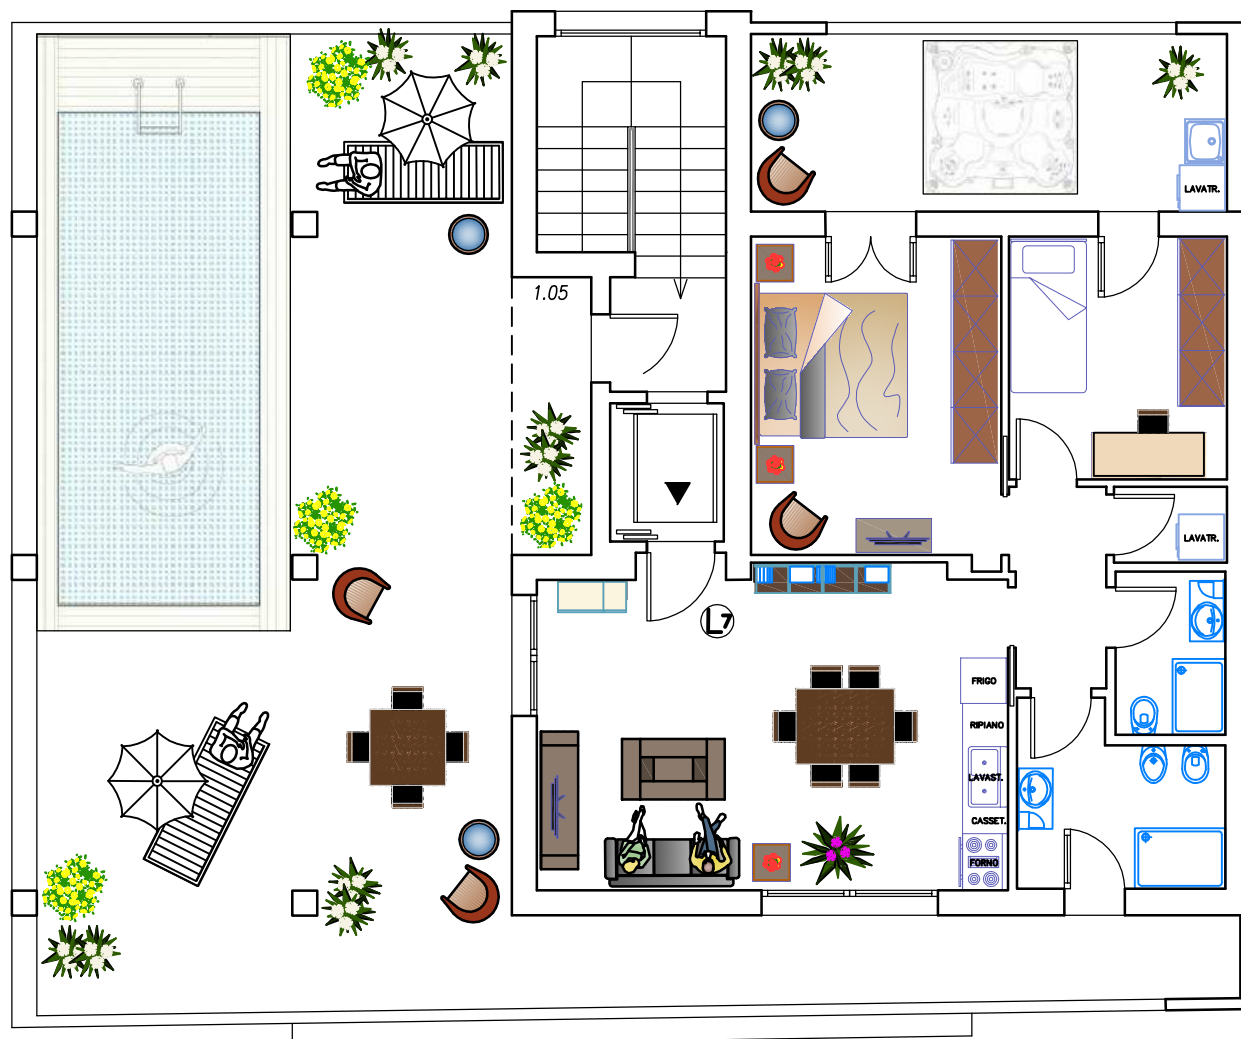

VIA GIACOMO LEOPARDI