

Foto n°128 -



Foto n°129 -



Foto n°130 -

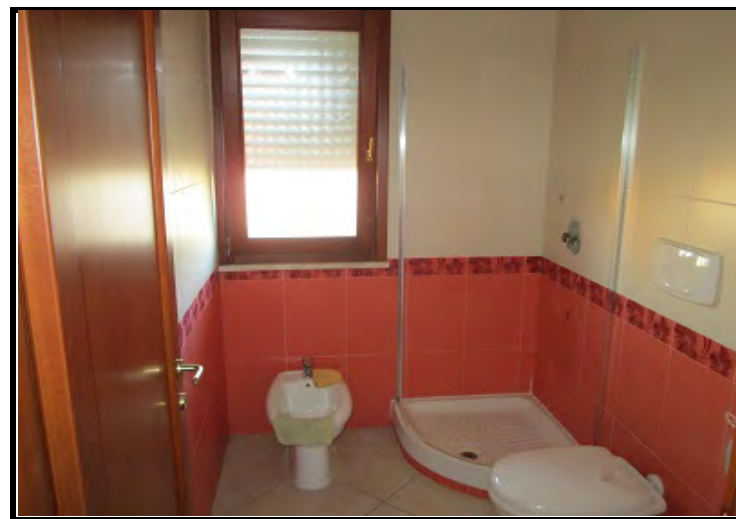


Foto n°131 -

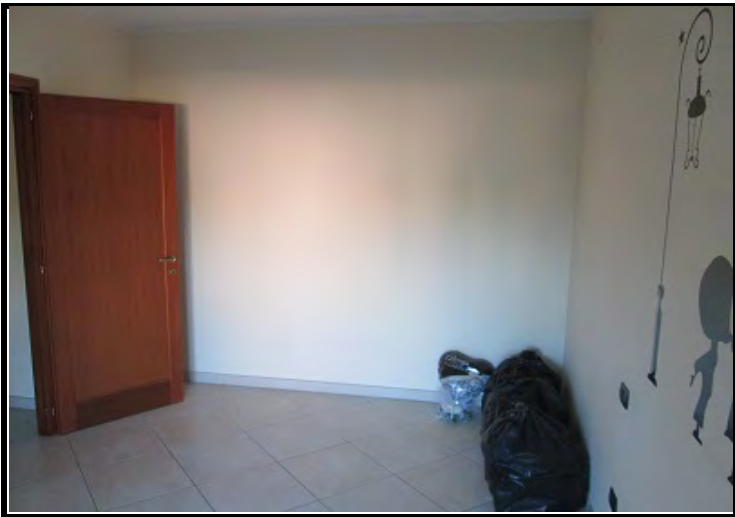


Foto n°132 -

Visura storica per immobile

Situazione degli atti informatizzati dall'impianto meccanografico al 19/11/2019

Dati della richiesta	Comune di QUARTUCCIU (Codice: H119)
Catasto Fabbricati	Provincia di CAGLIARI Foglio: 9 Particella: 4878 Sub.: 60

INTESTATO

1	GOITO S.R.L. con sede in CAGLIARI	02632600926*	(1) Proprieta` per 1/1
---	-----------------------------------	--------------	------------------------

Unità immobiliare dal 06/05/2016

N.	DATI IDENTIFICATIVI				DATI DI CLASSAMENTO							DATI DERIVANTI DA
	Sezione Urbana	Foglio	Particella	Sub	Zona Cens.	Micro Zona	Categoria	Classe	Consistenza	Superficie Catastale	Rendita	
1		9	4878	60			A/10	2	3 vani	Totale: 51 m ²	Euro 511,29	VARIAZIONE TOPONOMASTICA del 06/05/2016 protocollo n. CA0115721 in atti dal 06/05/2016 VARIAZIONE DI TOPONOMASTICA- VARIAZIONE TOPONOMASTICA D'UFFICIO (n. 50670.1/2016)
Indirizzo				VIA THIESI SNC piano: 1 interno: 6 scala: B edificio: C;								
Annotazioni				Classamento e rendita validati (D.M. 701/94)								

Mappali Terreni Correlati

Codice Comune H119 - Sezione - Foglio 9 - Particella 4878

Situazione dell'unità immobiliare dal 09/11/2015

N.	DATI IDENTIFICATIVI				DATI DI CLASSAMENTO							DATI DERIVANTI DA
	Sezione Urbana	Foglio	Particella	Sub	Zona Cens.	Micro Zona	Categoria	Classe	Consistenza	Superficie Catastale	Rendita	
1		9	4878	60			A/10	2	3 vani	Totale: 51 m ²	Euro 511,29	Variazione del 09/11/2015 - Inserimento in visura dei dati di superficie.
Indirizzo				, STRADA DI NUOVA APERTURA SNC piano: 1 interno: 6 scala: B edificio: C;								
Annotazioni				Classamento e rendita validati (D.M. 701/94)								

Visura storica per immobile

Situazione degli atti informatizzati dall'impianto meccanografico al 19/11/2019

Situazione dell'unità immobiliare dal 16/08/2010

N.	DATI IDENTIFICATIVI				DATI DI CLASSAMENTO							DATI DERIVANTI DA
	Sezione Urbana	Foglio	Particella	Sub	Zona Cens.	Micro Zona	Categoria	Classe	Consistenza	Superficie Catastale	Rendita	
1		9	4878	60			A/10	2	3 vani		Euro 511,29	VARIAZIONE NEL CLASSAMENTO del 16/08/2010 protocollo n. CA0368234 in atti dal 16/08/2010 VARIAZIONE DI CLASSAMENTO (n. 17076.1/2010)
Indirizzo					, STRADA DI NUOVA APERTURA SNC piano: 1 interno: 6 scala: B edificio: C;							
Annotazioni					Classamento e rendita validati (D.M. 701/94)							

Situazione dell'unità immobiliare dal 02/10/2009

N.	DATI IDENTIFICATIVI				DATI DI CLASSAMENTO							DATI DERIVANTI DA
	Sezione Urbana	Foglio	Particella	Sub	Zona Cens.	Micro Zona	Categoria	Classe	Consistenza	Superficie Catastale	Rendita	
1		9	4878	60			A/10	2	3 vani		Euro 511,29	COSTITUZIONE del 02/10/2009 protocollo n. CA0429623 in atti dal 02/10/2009 COSTITUZIONE (n. 4139.1/2009)
Indirizzo					, STRADA DI NUOVA APERTURA SNC piano: 1 interno: 6 scala: B edificio: C;							
Annotazioni					classamento e rendita proposti (D.M. 701/94)							

Situazione degli intestati dal 02/10/2009

N.	DATI ANAGRAFICI	CODICE FISCALE	DIRITTI E ONERI REALI
1	GOITO S.R.L. con sede in CAGLIARI	02632600926	(1) Proprieta' per 1/1
DATI DERIVANTI DA			
COSTITUZIONE del 02/10/2009 protocollo n. CA0429623 in atti dal 02/10/2009 Registrazione: COSTITUZIONE (n. 4139.1/2009)			

Unità immobiliari n. 1

Tributi erariali: Euro 0,90

Visura telematica

* Codice Fiscale Validato in Anagrafe Tributaria

**Agenzia del Territorio
CATASTO FABBRICATI
Ufficio Provinciale di
Cagliari**

Dichiarazione protocollo n. CA0429623 del 02/10/2009

Planimetria di u.i.u. in Comune di Quartucciu

Strada Di Nuova Apertura

civ. SNC

Identificativi Catastali:

Sezione:
Foglio: 9
Particella: 4878
Subalterno: 60


Compilata da:
Schirru Efisio Luigi
Iscritto all'albo:
Geometri

Prov. Cagliari

N. 1571

Scheda n. 1

Scala 1:200

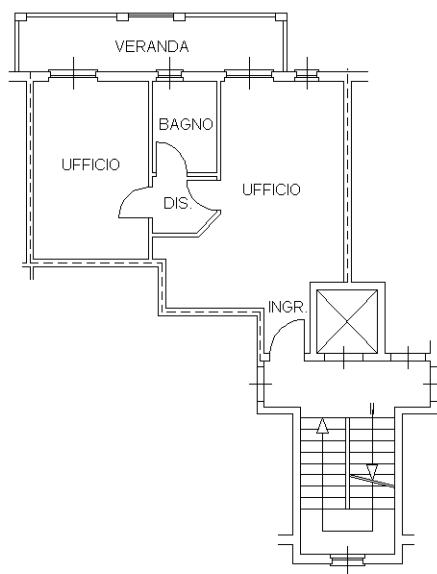

civ. s.n.c.
STRADA DI NUOVA APERTURA

**PALAZZINA "C"
SCALA "B"**

**PIANO PRIMO
H = 2.70**


NORD




Catasto dei Fabbricati - Situazione al 29/08/2019 - Comune di QUARTUCCIU (H119) - < Foglio: 9 - Particella: 4878 - Subalterno: 60 >
VIA THIESI SNC piano: 1 interno: 6 scala: B edificio: C;

Ultima planimetria in atti

Lotto 10 - Sub 60
 Palazzina C - Scala B
 Piano Primo
 Scala 1:100

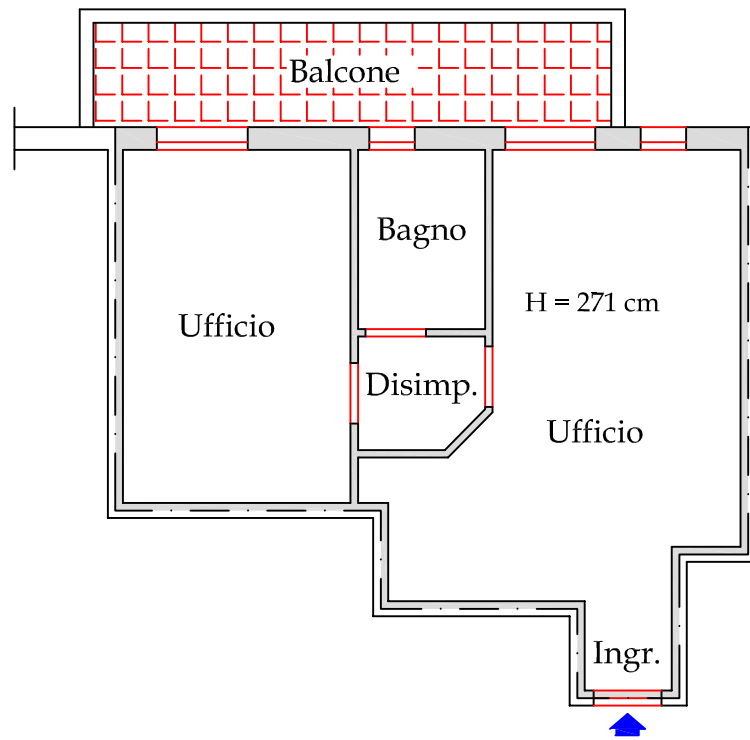

Destinazione	Superficie mq	Coeff. correttivo	Superficie Commerciale
Piano Primo			
Ufficio	49,69	1,00	49,69
Balcone	9,45	0,20	1,89
Totale			51,58

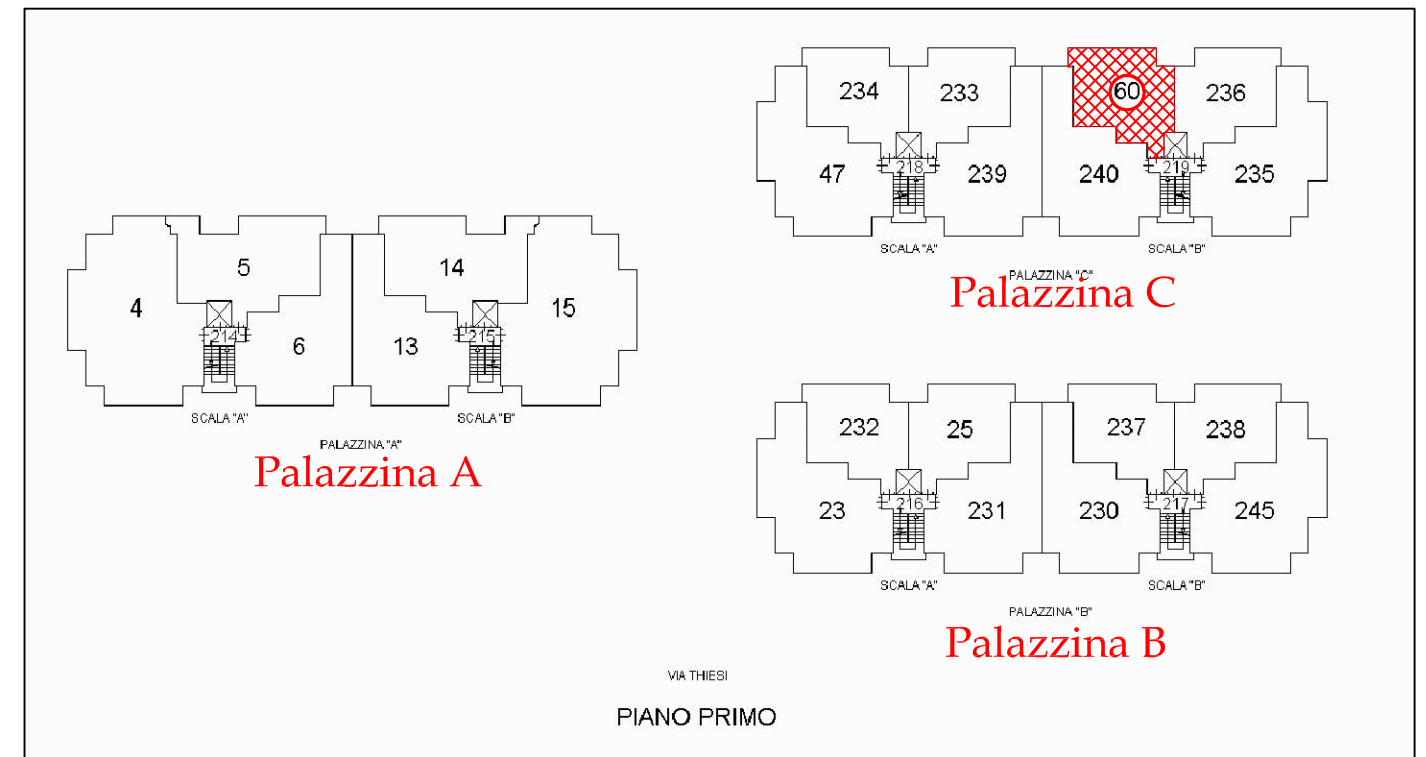

Superfici Lorde - Scala 1:100

