(UNITA' L1)

PIANTA PIANO TERRA

Scala 1:100

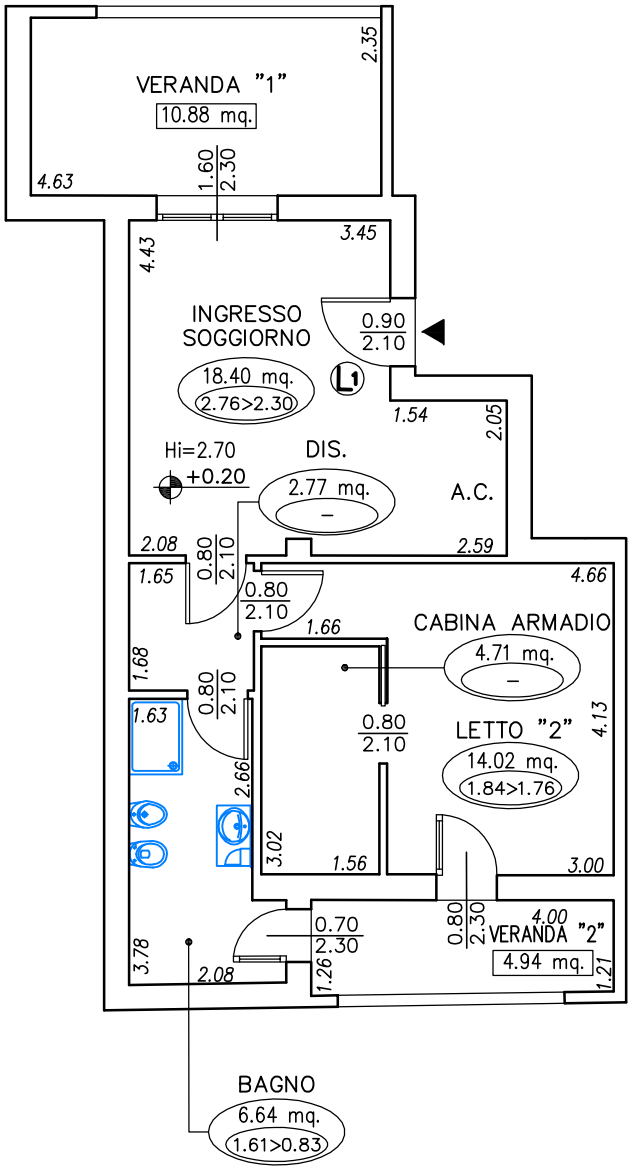

VIA GIACOMO LEOPARDI