(UNITA' L4)

PIANTA PIANO PRIMO

Scala 1:100

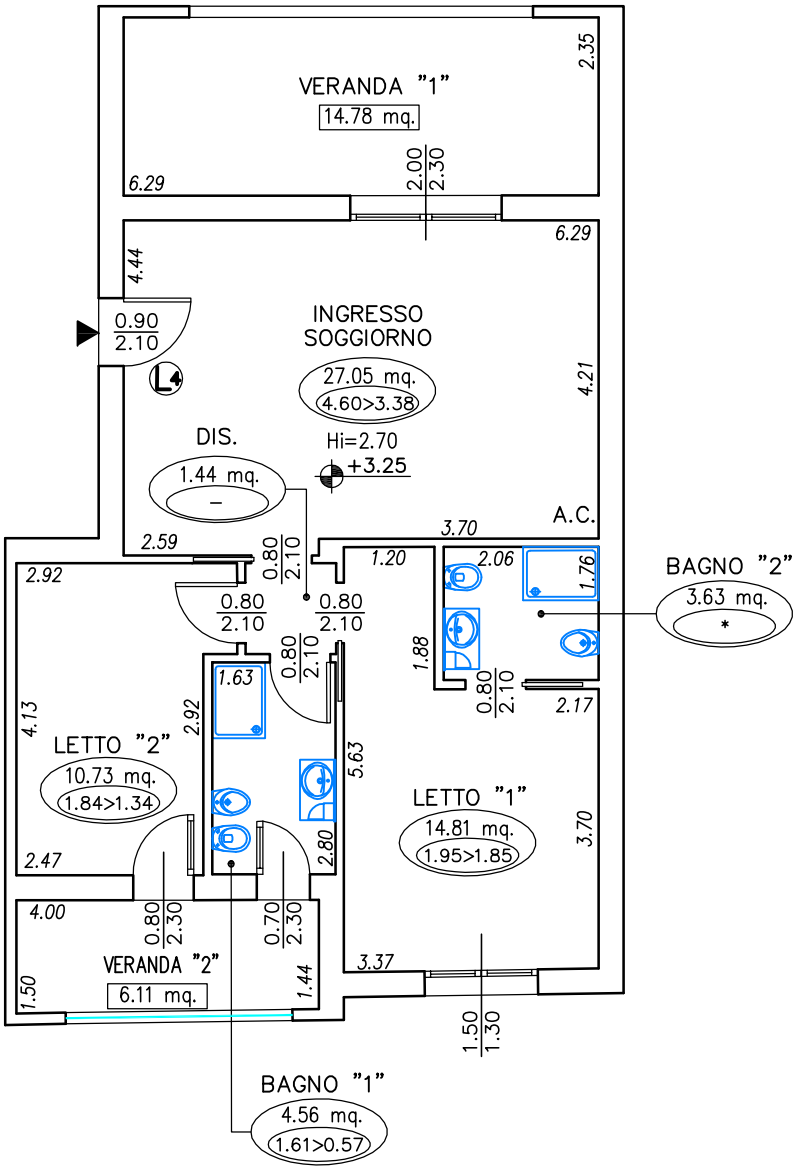

VIA GIACOMO LEOPARDI